


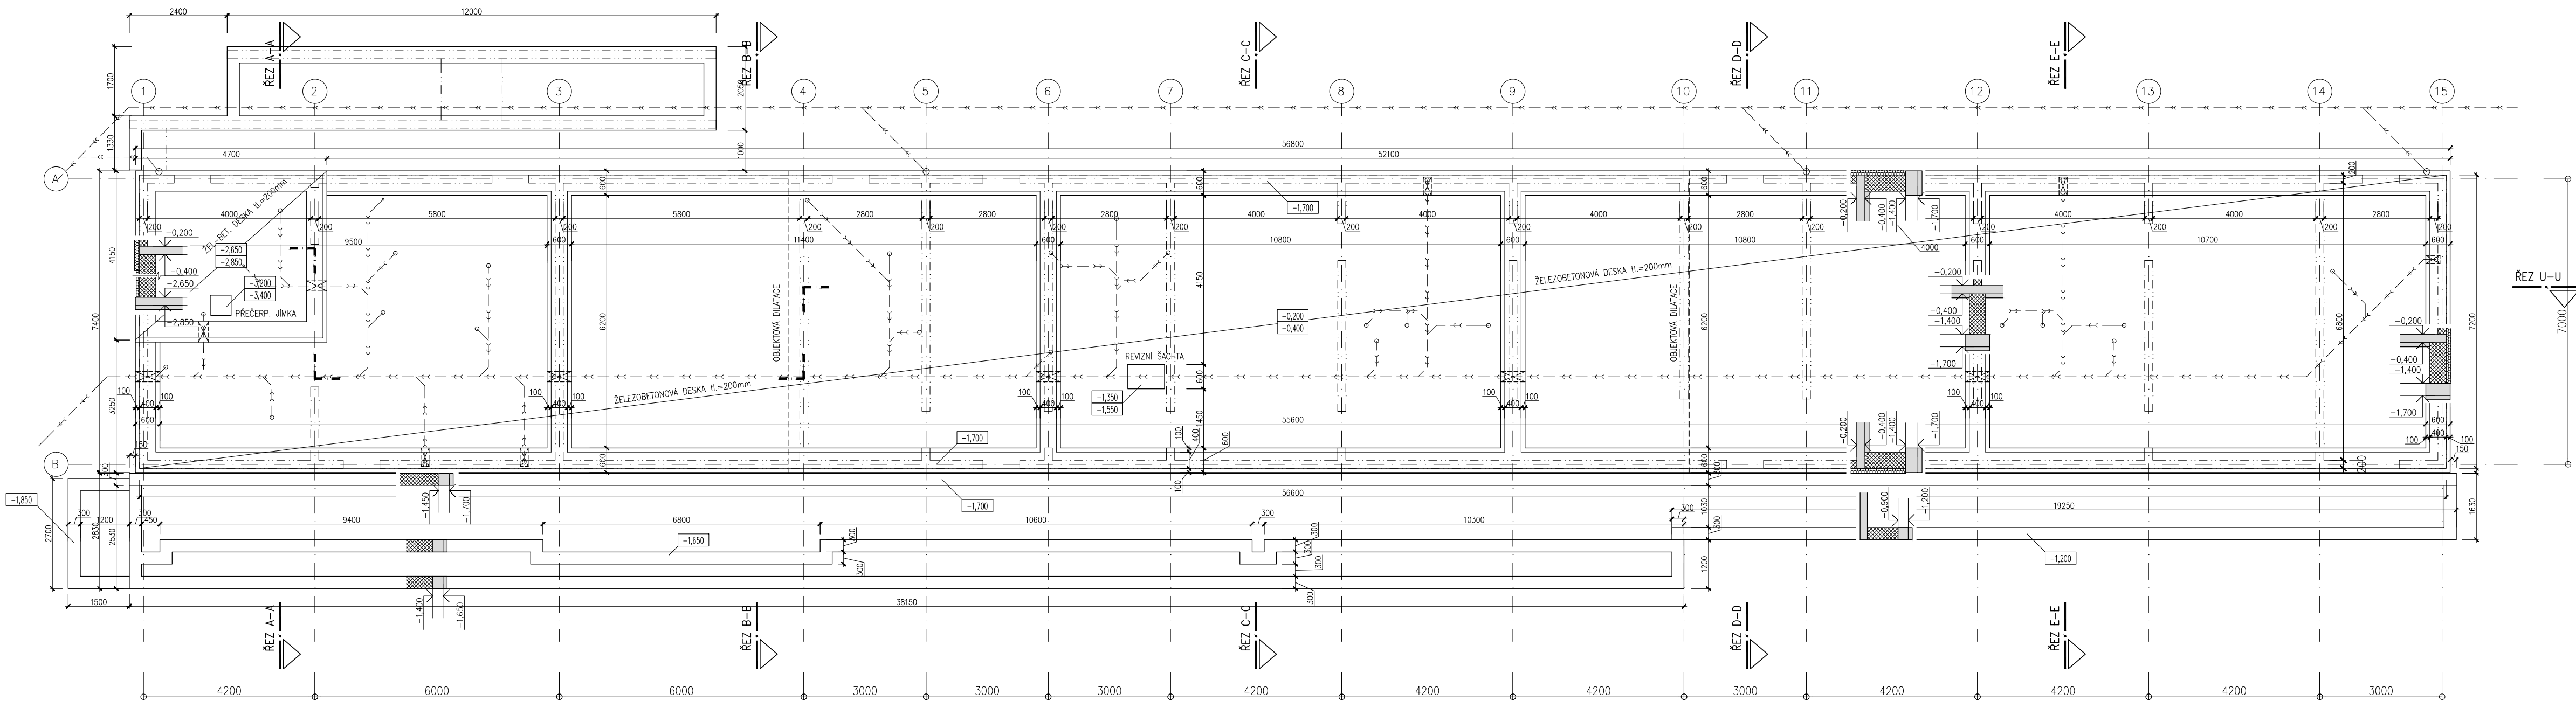

LEGENDA MATERIÁLŮ

	KONSTRUKCE ŽELEZOBETONOVÉ
	KONSTRUKCE SÁDROKATRONOVÉ
	KONSTRUKCE ZDĚNÉ
	TEPELNÉ IZOLACE NA BÁZI POLYSTYRENU
	TEPELNÉ IZOLACE NA BÁZI MINERÁLNÍ VLNY
	ZEMINA PŮVODNÍ
	ZEMINA NASYP

Č. revize	Popis	Datum
00	První výstisk	14.6.2021
01	Změna dotčených pozemků	15.9.2021
02	Úprava části spa a gastro	22.10.2021

projekt:
**VÝSTAVBA ŠKOLNÍHO HRŠTĚ
A NOVOSTAVBA ŠATEN PRO ZŠ STRUPČICE**

investor:

Obec Strupčice
Strupčice 51
431 14 Strupčice

generální projektant:

PROSTOR 008

Prostor 008, s.r.o.
Štefánikova 6/57, 150 00 Praha 5
tel.: +420 234 651 228, email: architekti@prostor008.cz

zodpovědný projektant:

Ing. arch. Martin Rössler

stupeň:

DOKUMENTACE PRO VYDÁNÍ SPOLEČNÉHO POVOLENÍ

část projektu:

**D. - DOKUMENTACE STAVEBNÍCH OBJEKTŮ
A TECHNICKÝCH ZAŘÍZENÍ**

díl projektu:

D.1 DOKUMENTACE STAVEBNÍCH OBJEKTŮ

profese:

D.1.1 ARCHITEKTONICKO-STAVEBNÍ ŘEŠENÍ

zpracovatel části:

Prostor 008, s.r.o.
Štefánikova 6/57, 150 00 Praha 5


zodpovědný projektant části:

Ing. arch. Martin Rössler

projektant:

Ing. arch. Ondřej Hejda

rozdítko, podpis: paré:

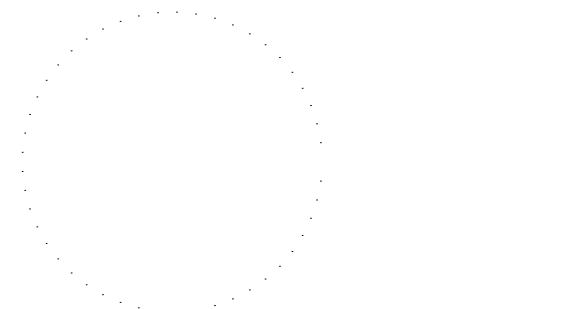

datum: 22.10.2021 měřítko: 1:100 revize: 02

± 0.000 = + 256.60 m n.m. B.p.v.

název výkresu:

PŮDORYS ZÁKLADŮ

stavební objekt: stupeň: profese: číslo výkresu:

SO.01 DUR-DSP AS 098