ŘEZ 4-4

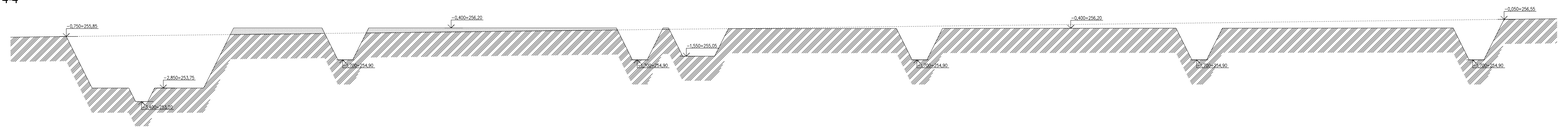

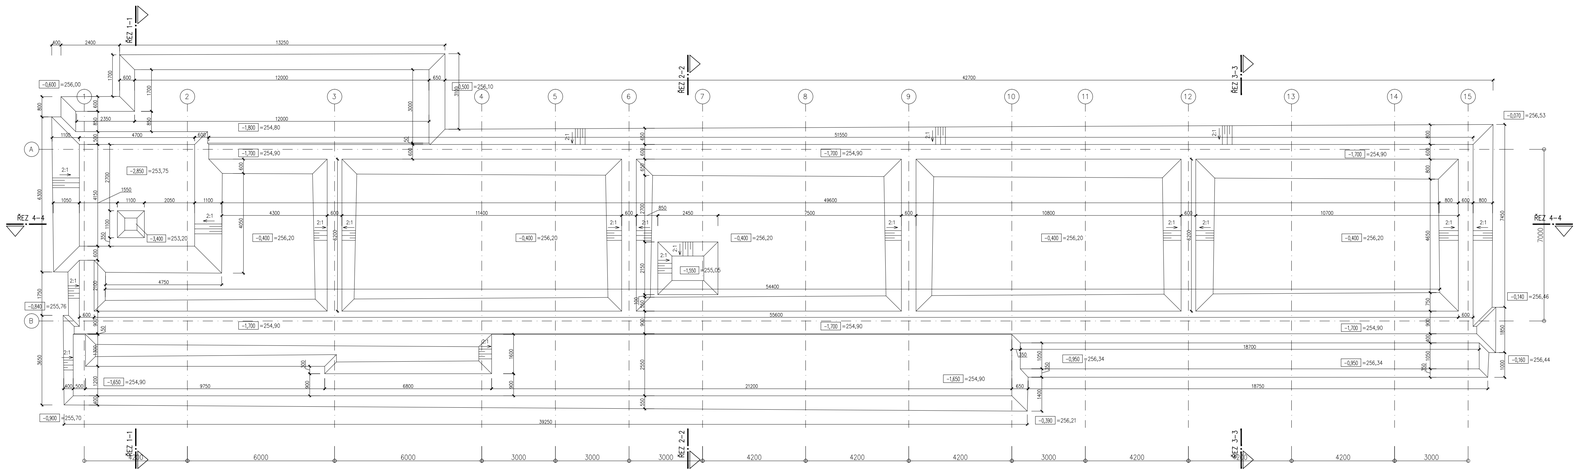

ŘEZ 1-1

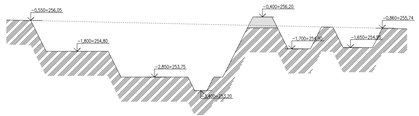

ŘEZ 2-2

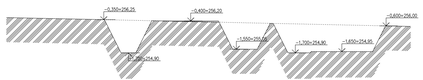

ŘEZ 3-3

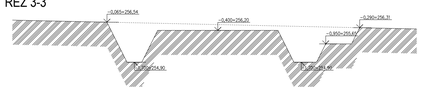

projekt:

VÝSTAVBA ŠKOLNÍHO HŘIŠTĚ A NOVOSTAVBA ŠATEN PRO ZŠ STRUPČICE

investor:

Obec Strupčice
Strupčice 51
431 14 Strupčice

generální projektant:

PROSTOR 008

Prostor 008, s.r.o.
Štefánikova 6/57, 150 00 Praha 5
tel.: +420 234 651 228, email: architekti@prostor008.cz

zodpovědný projektant:

Ing.arch. Martin Rössler

stupeň:

DOKUMENTACE PRO VYDÁNÍ SPOLEČNÉHO POVOLENÍ

část projektu:

D. - DOKUMENTACE STAVEBNÍCH OBJEKTŮ A TECHNICKÝCH ZAŘÍZENÍ

díl projektu:

D.1 DOKUMENTACE STAVEBNÍCH OBJEKTŮ

oddíl:

D.1.1 ARCHITEKTONICKO-STAVEBNÍ ŘEŠENÍ

zpracovatel části:

Prostor 008, s.r.o.
Štefánikova 6/57, 150 00 Praha 5

zodpovědný projektant části:

Ing. arch. Martin Rössler

projektant:

Ing. arch. Ondřej Hejda

razítko, podpis: pard:

datum:	měřítko:	revize:
31.5. 2021	**1:100**	**00**

± 0.000 = = 256.60 m n.m. B.p.v.

název výkresu:

PŮDORYS VÝKOPŮ

stavební objekt:	stupeň:	profese:	číslo výkresu:
SO.01	**DUR-DSP**	**AS**	**097**