




POHLED JIŽNÍ

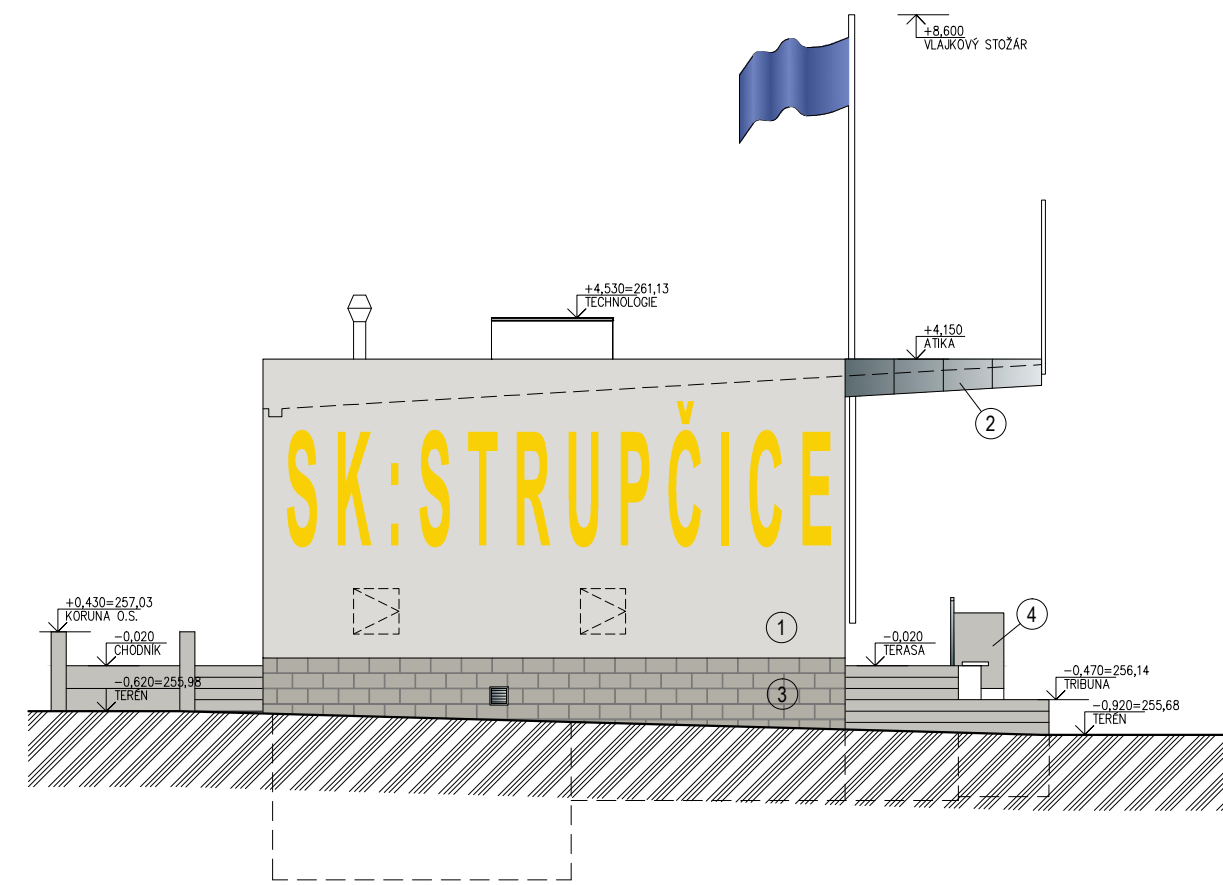


POHLED ZÁPADNÍ

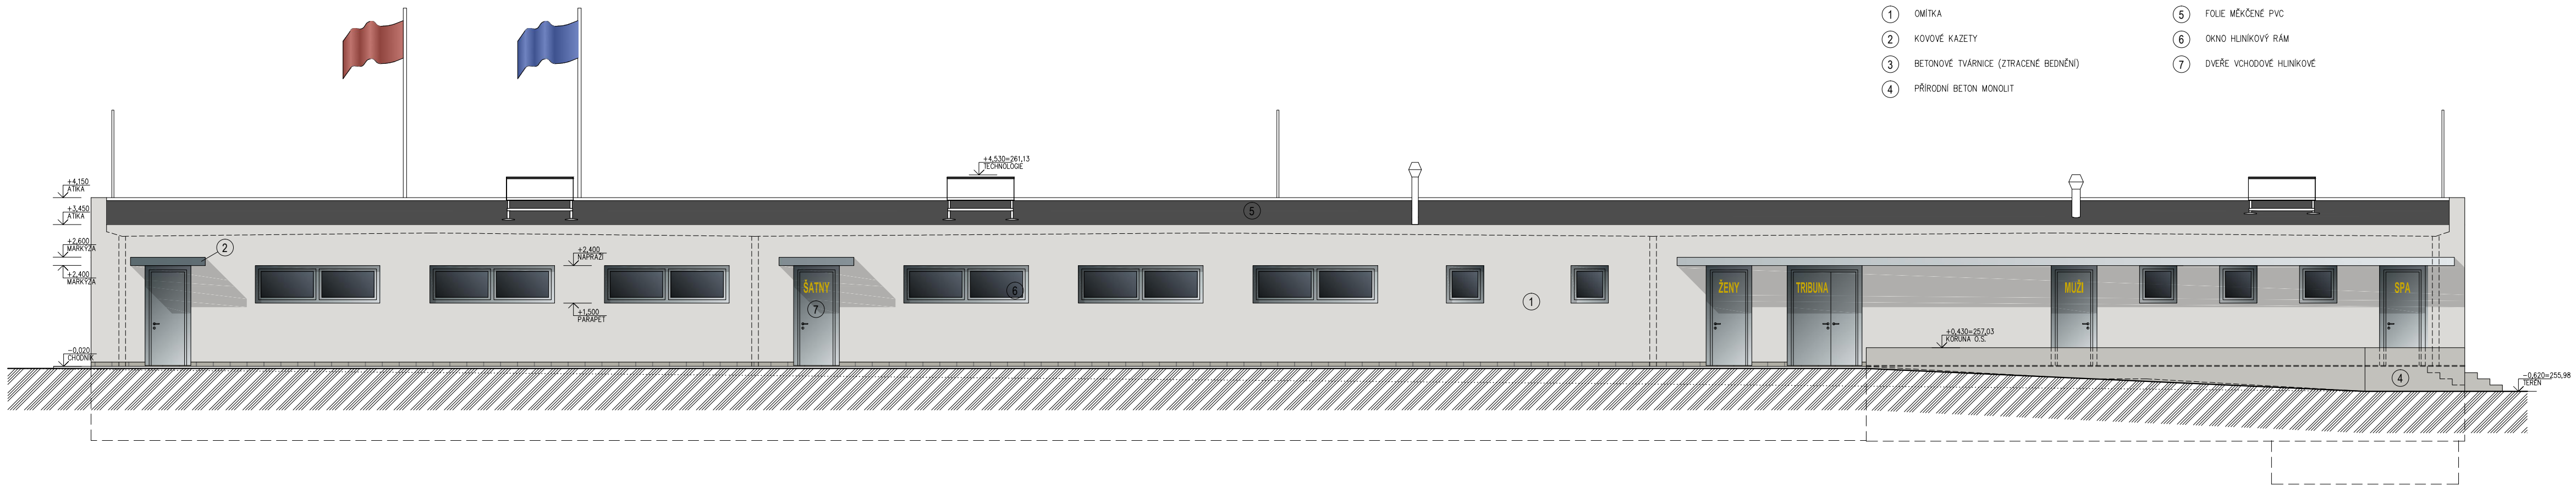

POHLED SEVERNÍ

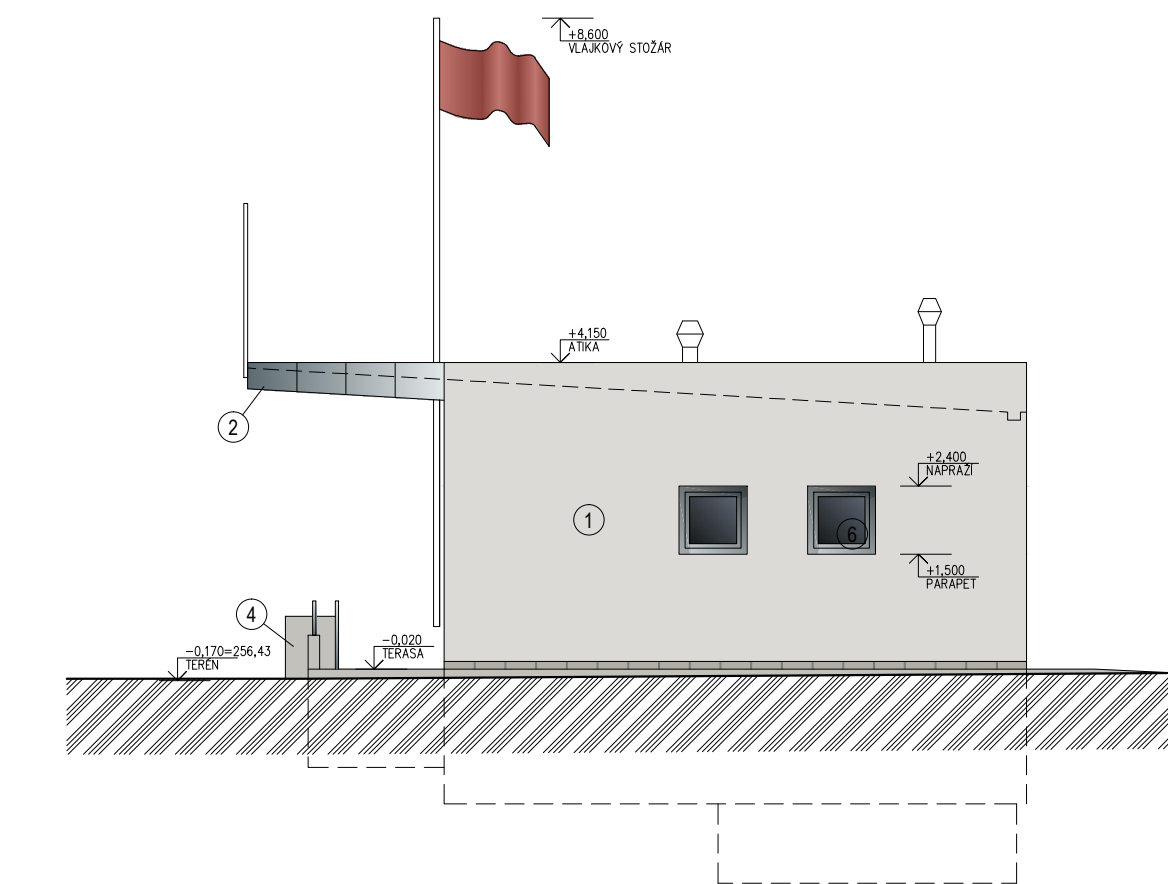

POHLED VÝCHODNÍ

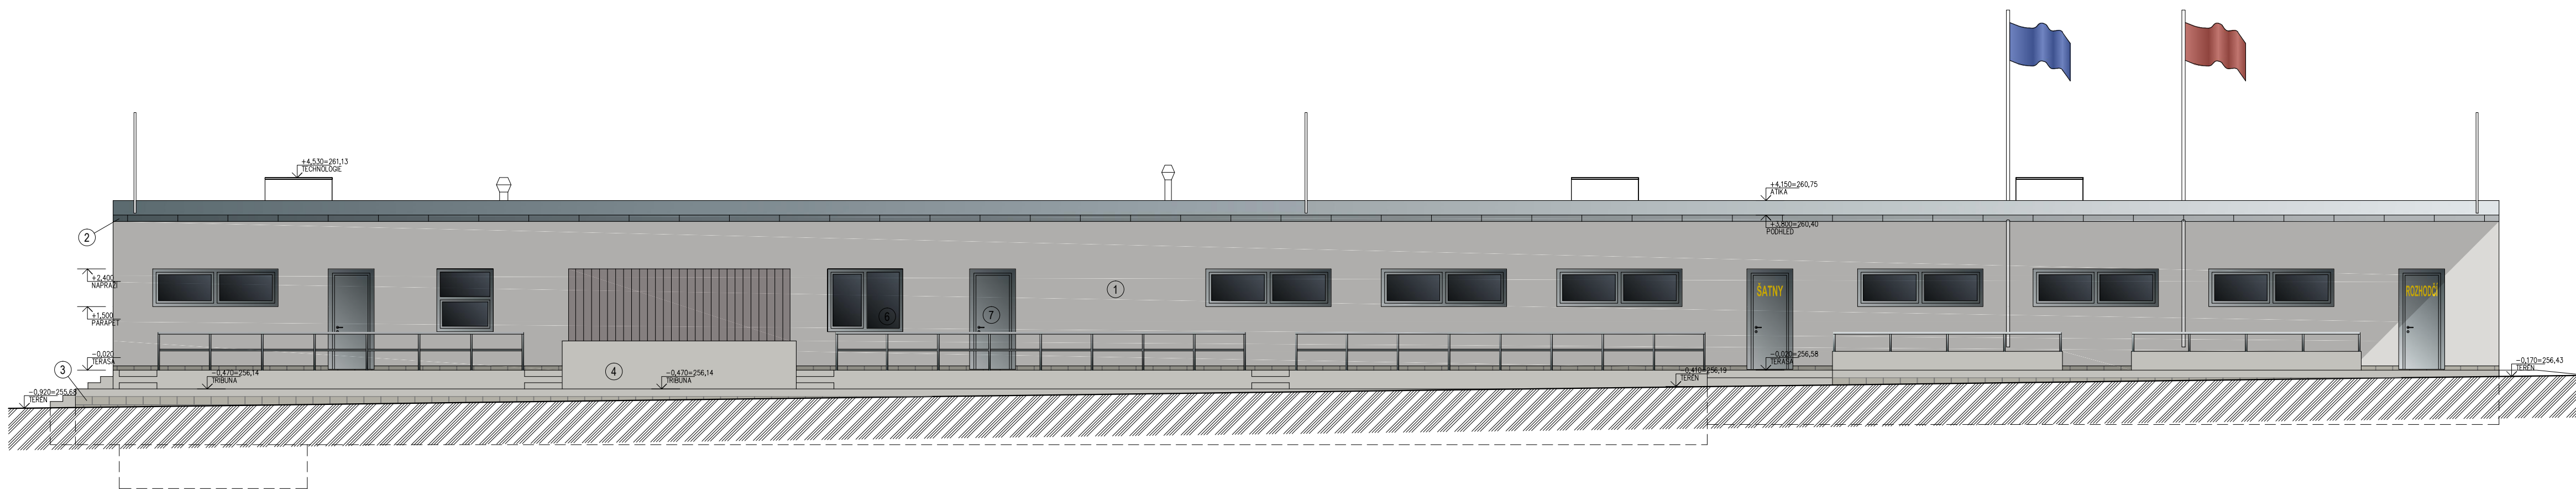

LEGENDA MATERIÁLŮ

- 1. OMÍTKA
- 2. KOVOVÉ KAZETY
- 3. BETONOVÉ TVÁRNICE (ZTRACENÉ BEDNĚNÍ)
- 4. PŘÍRODNÍ BETON MONOLIT
- 5. FOLIE MĚKČENÉ PVC
- 6. OKNO HLINÍKOVÝ RÁM
- 7. DVĚŘE VCHODOVÉ HLINÍKOVÉ

Č. revize	Popis	Datum
00	První výtisk	14.6.2021
01	Změna dotčených pozemků	15.9.2021
02	Úprava šatů a gastro	22.10.2021
03	Zpracování podmínek NIP	22.3.2022

projekt:
**VÝSTAVBA ŠKOLNÍHO HRŠTĚ
A NOVOSTAVBA ŠATEN PRO ZŠ STRUPČICE**

investor:
 **Obec Strupčice**
Strupčice 51
431 14 Strupčice

generální projektant:

PROSTOR 008

Prostor 008, s.r.o.
Štefánikova 6/57, 150 00 Praha 5
tel.: +420 234 651 228, email: architekti@prostor008.cz

zodpovědný projektant:

Ing. arch. Martin Rössler

stupeň:

DOKUMENTACE PRO VYDÁNÍ SPOLEČNÉHO POVOLENÍ

část projektu:

**D. - DOKUMENTACE STAVEBNÍCH OBJEKTŮ
A TECHNICKÝCH ZAŘÍZENÍ**

díl projektu:

D.1 DOKUMENTACE STAVEBNÍCH OBJEKTŮ

profese:

D.1.1 ARCHITEKTONICKO-STAVEBNÍ ŘEŠENÍ

zpracovatel části:

Prostor 008, s.r.o.
Štefánikova 6/57, 150 00 Praha 5


zodpovědný projektant části:

Ing. arch. Martin Rössler

projektant:

Ing. arch. Ondřej Hejda

rozdělení, podpis: poré:

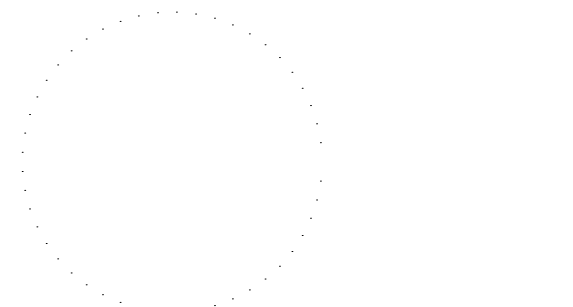

datum: měřítko: revize:

22.3.2022 1:100 03

± 0.000 = + 256.60 m n.m. B.p.v.

název výkresu:

POHLEDY

stavební objekt: stupeň: profese: číslo výkresu:

SO.01	DUR-DSP	AS	250
-------	---------	----	-----