


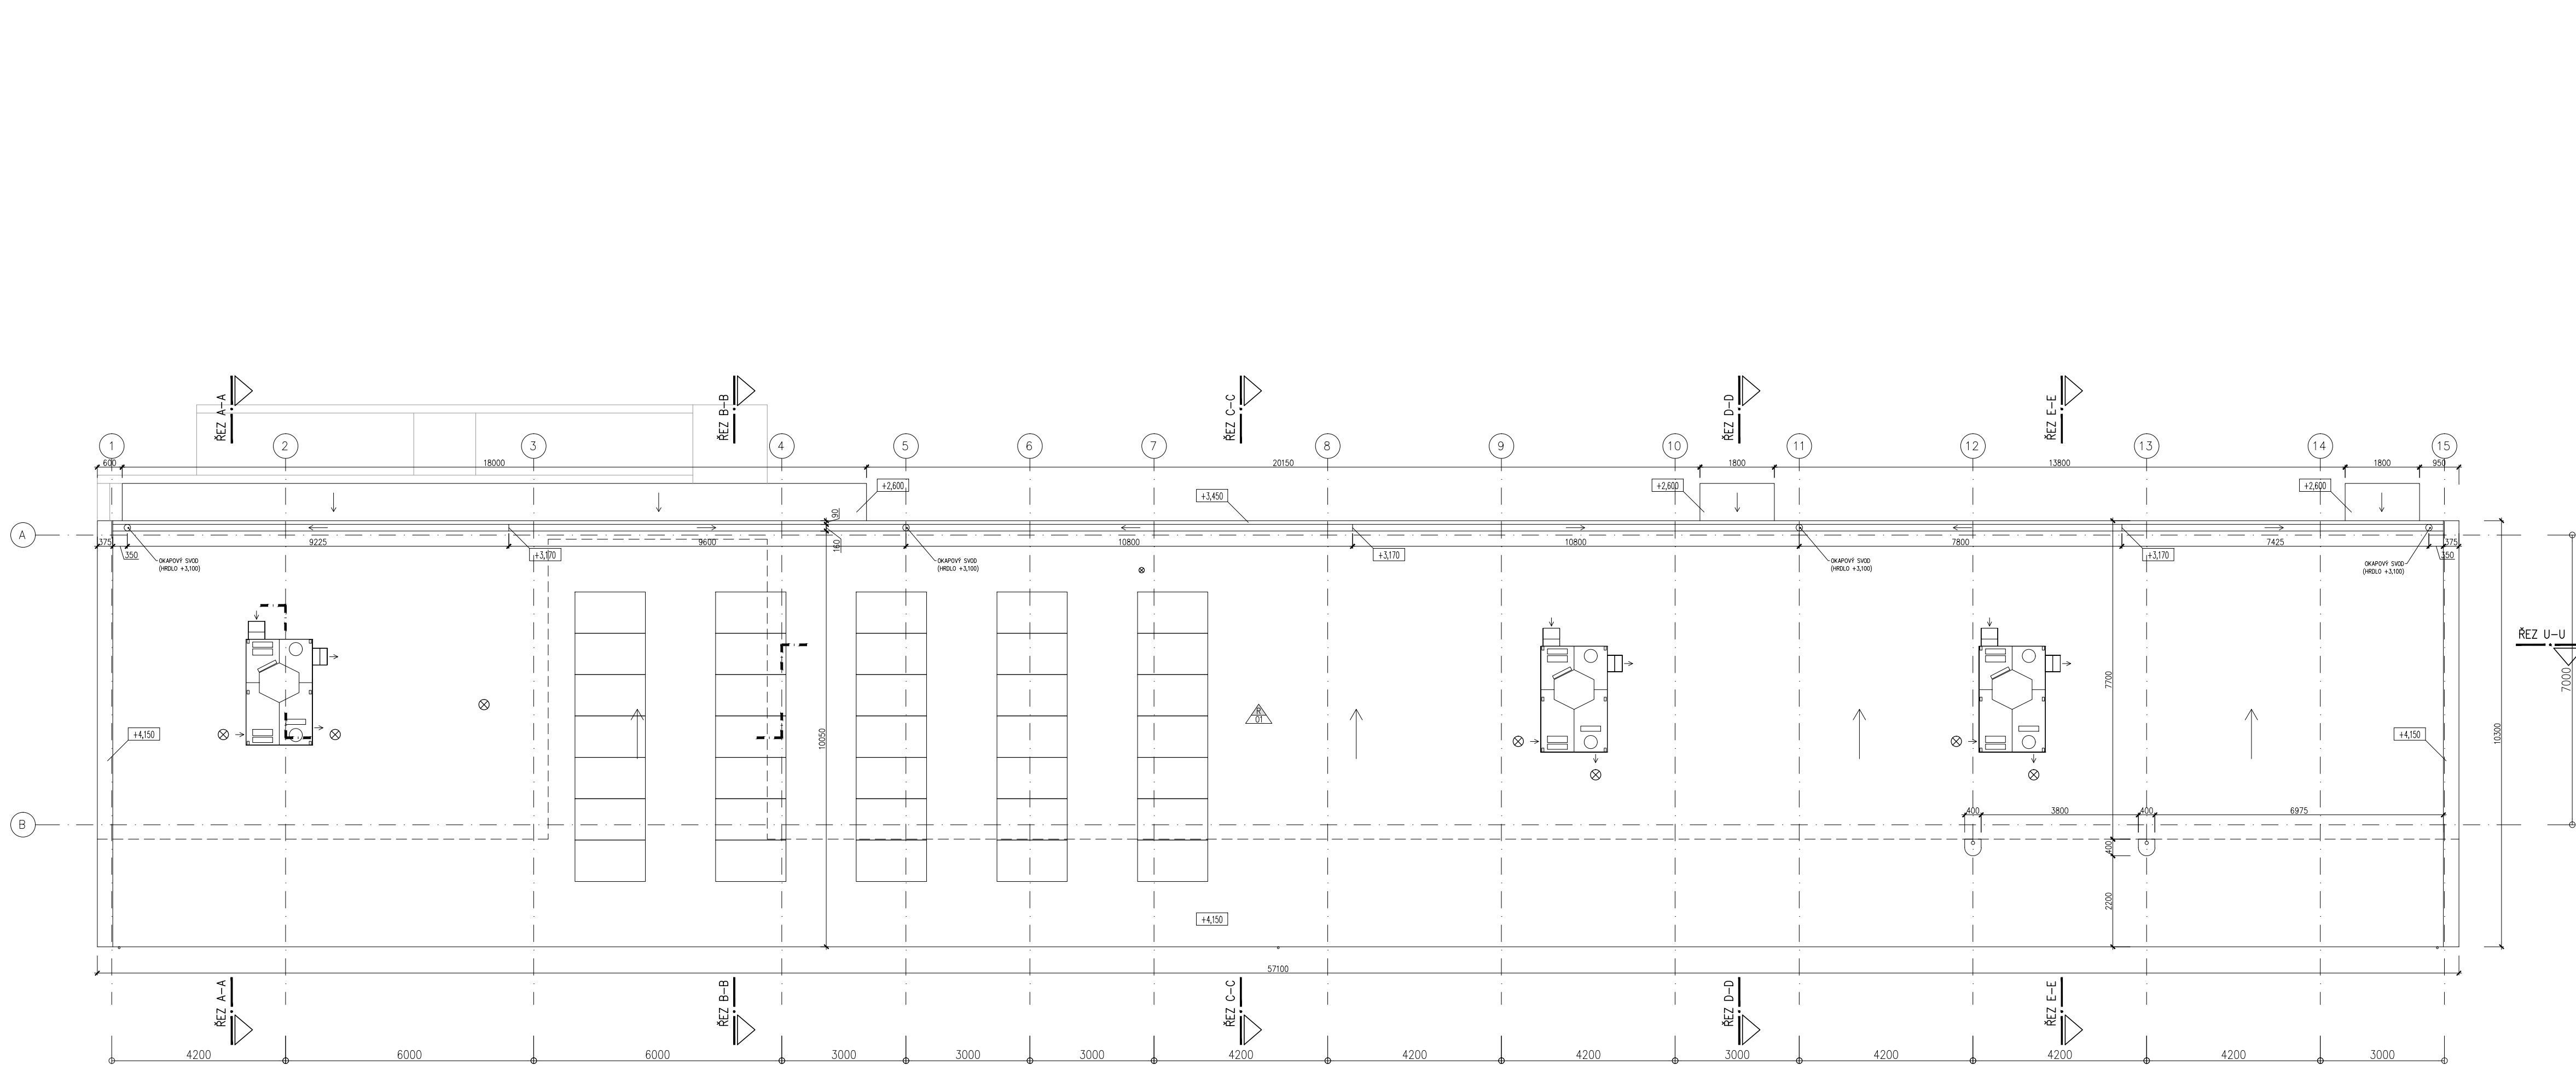

LEGENDA MATERIÁLŮ

	KONSTRUKCE ŽELEZOBETONOVÉ
	KONSTRUKCE SÁDROKATRONOVÉ
	KONSTRUKCE ZDĚNÉ
	TEPELNÉ IZOLACE NA BÁZI POLYSTYRENU
	ZEMINA PŮVODNÍ
	ZEMINA NÁSYP

projekt:
**VÝSTAVBA ŠKOLNÍHO HRŠTĚ
A NOVOSTAVBA ŠÁTEN PRO ZŠ STRUPČICE**

investor:

Obec Strupčice
Strupčice 51
431 14 Strupčice

generální projektant:

PROSTOR 008

Prostor 008, s.r.o.
Štefánikova 6/57, 150 00 Praha 5
tel.: +420 234 651 228, email: architekti@prostor008.cz

zodpovědný projektant:

Ing. arch. Martin Rössler

stupeň:

DOKUMENTACE PRO VYDÁNÍ SPOLEČNÉHO POVOLENÍ

část projektu:

**D. - DOKUMENTACE STAVEBNÍCH OBJEKTŮ
A TECHNICKÝCH ZAŘÍZENÍ**

díl projektu:

D.1 DOKUMENTACE STAVEBNÍCH OBJEKTŮ

profese:

D.1.1 ARCHITEKTONICKO-STAVEBNÍ ŘEŠENÍ

zpracovatel části:

Prostor 008, s.r.o.
Štefánikova 6/57, 150 00 Praha 5

zodpovědný projektant části:


Ing. arch. Martin Rössler

projektant:

Ing. arch. Ondřej Hejda

rozdělo, podpis:

paré:

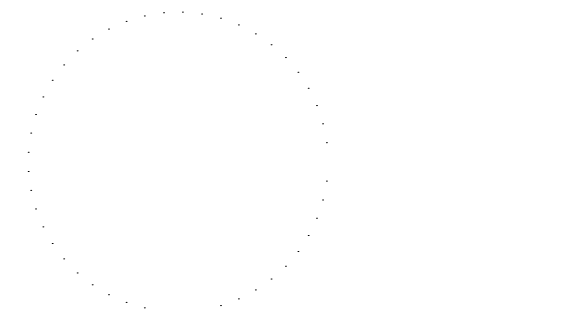

datum: měřítko: revize:

31.5.2021 1:100 00

± 0.000 = + 256.60 m n.m. B.p.v.

název výkresu:

PŮDORYS STŘECHY

stavební objekt: stupeň: profese: číslo výkresu:

SO.01 DUR-DSP AS 101