


ŘEZ U-U

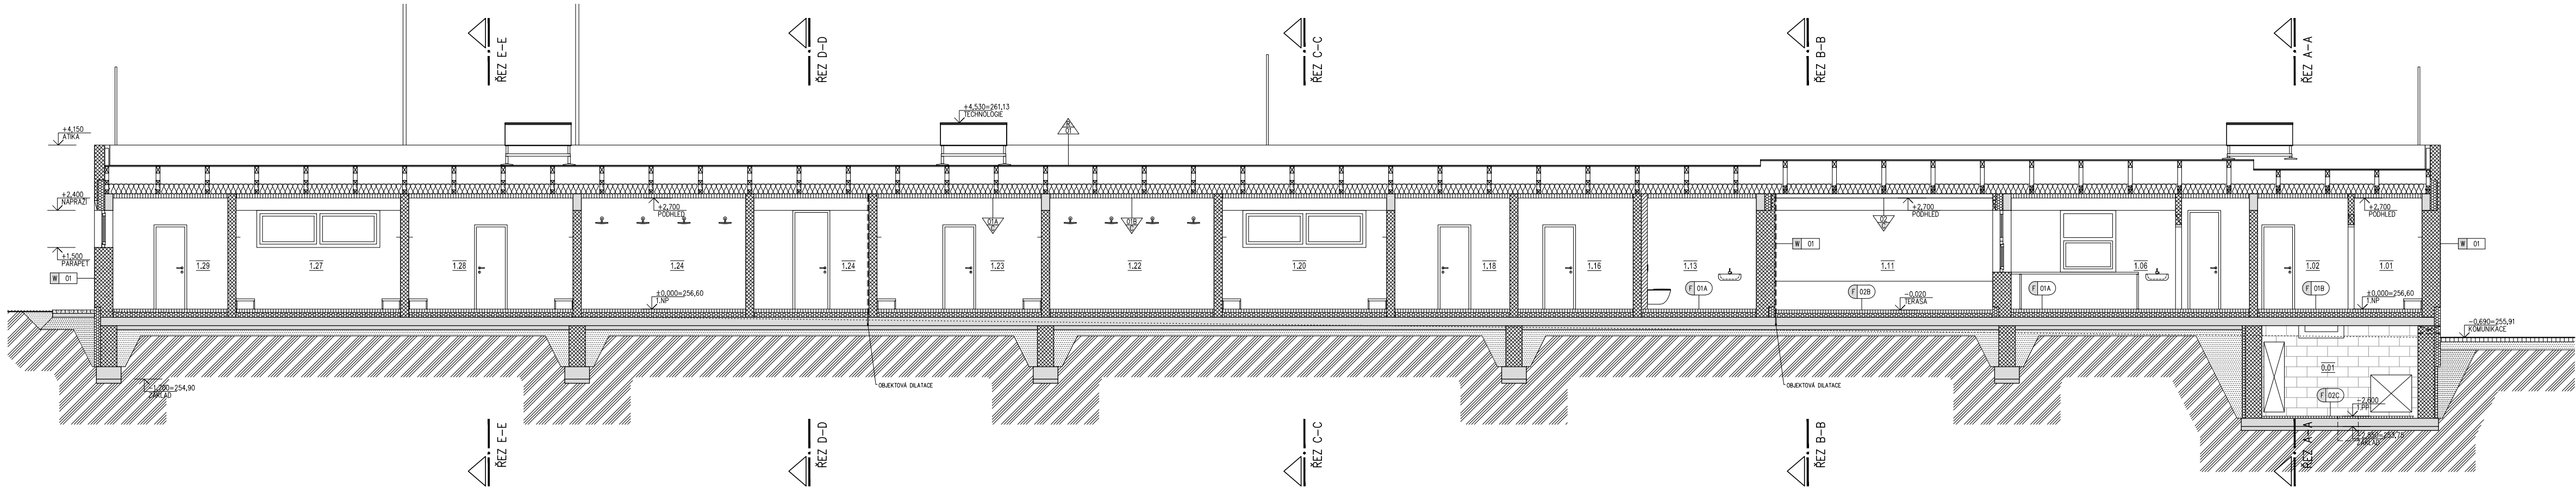

LEGENDA MATERIÁLŮ

- KONSTRUKCE ŽELEZOBETONOVÉ
- KONSTRUKCE SÁDKOKATRONOVÉ
- KONSTRUKCE ZDĚNÉ
- TEPELNÉ IZOLACE NA BÁZI POLYSTYRENU
- TEPELNÉ IZOLACE NA BÁZI MINERÁLNÍ VLNY
- ZEMINA PŮVODNÍ
- ZEMINA NÁSYP

Č. revize	Popis	Datum
00	První výřisek	14.6.2021
01	Změna dotčených pozemků	15.9.2021
02	Opava částí spa a gastro	22.10.2021
03	Zpracování podmínek NIP	22.3.2022

investor:
**VÝSTAVBA ŠKOLNÍHO HRŠTĚ
A NOVOSTAVBA ŠATEN PRO ZŠ STRUPČICE**

Obec Strupčice
Strupčice 51
431 14 Strupčice

generální projektant:

PROSTOR 008

Prostor 008, s.r.o.
Štefánikova 6/57, 150 00 Praha 5
tel.: +420 234 651 228, email: architekti@prostor008.cz

zodpovědný projektant:

Ing. arch. Martin Rössler

stupeň:

DOKUMENTACE PRO VYDÁNÍ SPOLEČNÉHO POVOLENÍ

část projektu:

D. - DOKUMENTACE STAVEBNÍCH OBJEKTŮ
A TECHNICKÝCH ZAŘÍZENÍ

díl projektu:

D.1 DOKUMENTACE STAVEBNÍCH OBJEKTŮ

profese:

D.1.1 ARCHITEKTONICKO-STAVEBNÍ ŘEŠENÍ

zpracovatel části:

Prostor 008, s.r.o.
Štefánikova 6/57, 150 00 Praha 5

zodpovědný projektant části:


Ing. arch. Martin Rössler

projektant:

Ing. arch. Ondřej Hejda

roztisko, podpis:

paré:

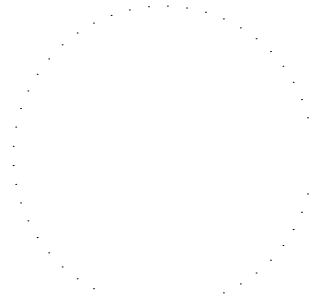

datum: 22.3.2022 měřítko: 1:100 revize: 03

± 0.000 = + 256.60 m n.m. B.p.v.


název výkresu:

ŘEZY


stavební objekt: stupeň: profese: číslo výkresu:

SO.01 DUR-DSP AS 200


ŘEZ A-A

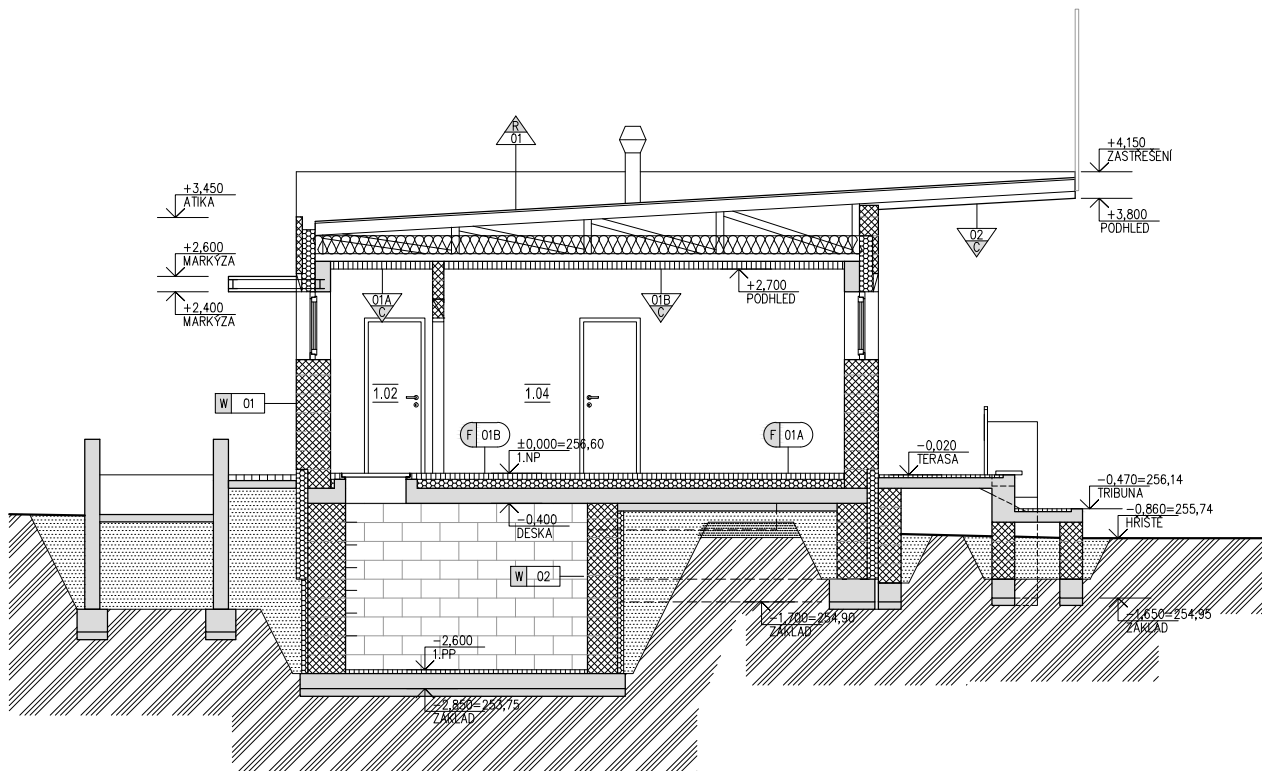


ŘEZ B-B

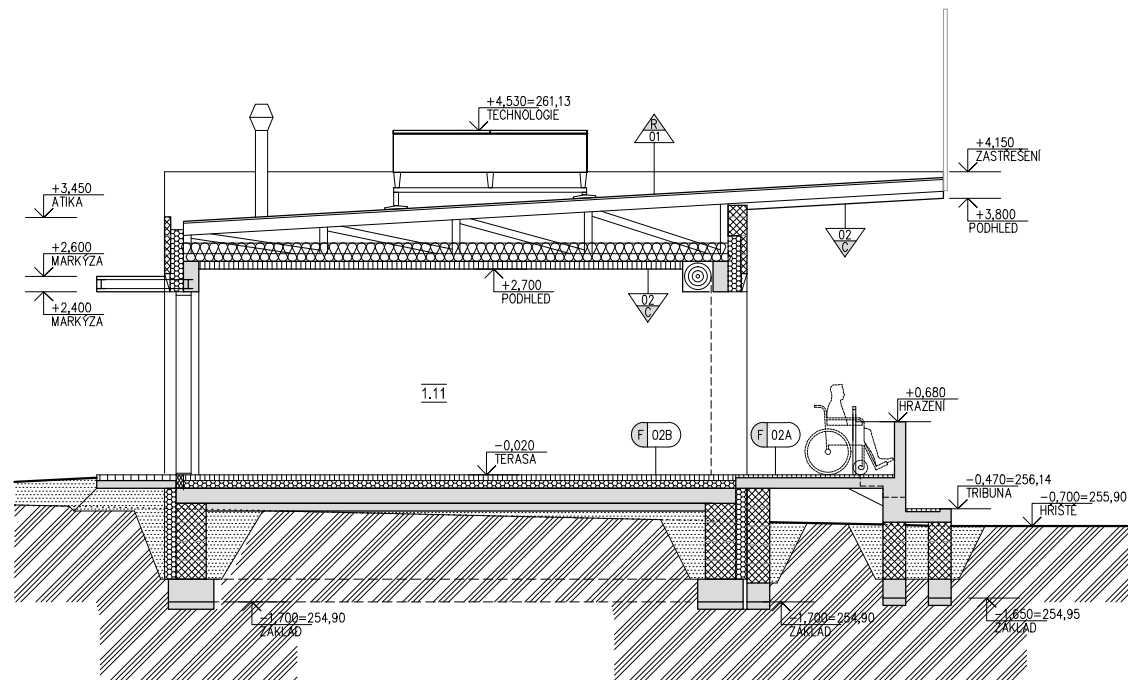

ŘEZ C-C

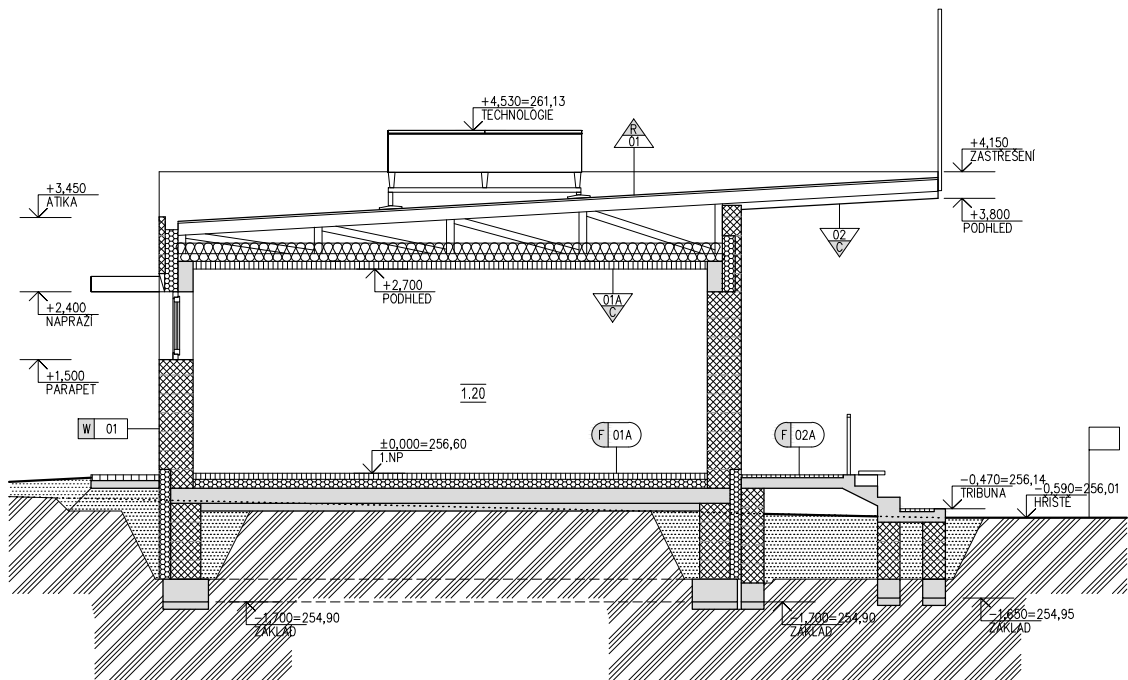

ŘEZ D-D

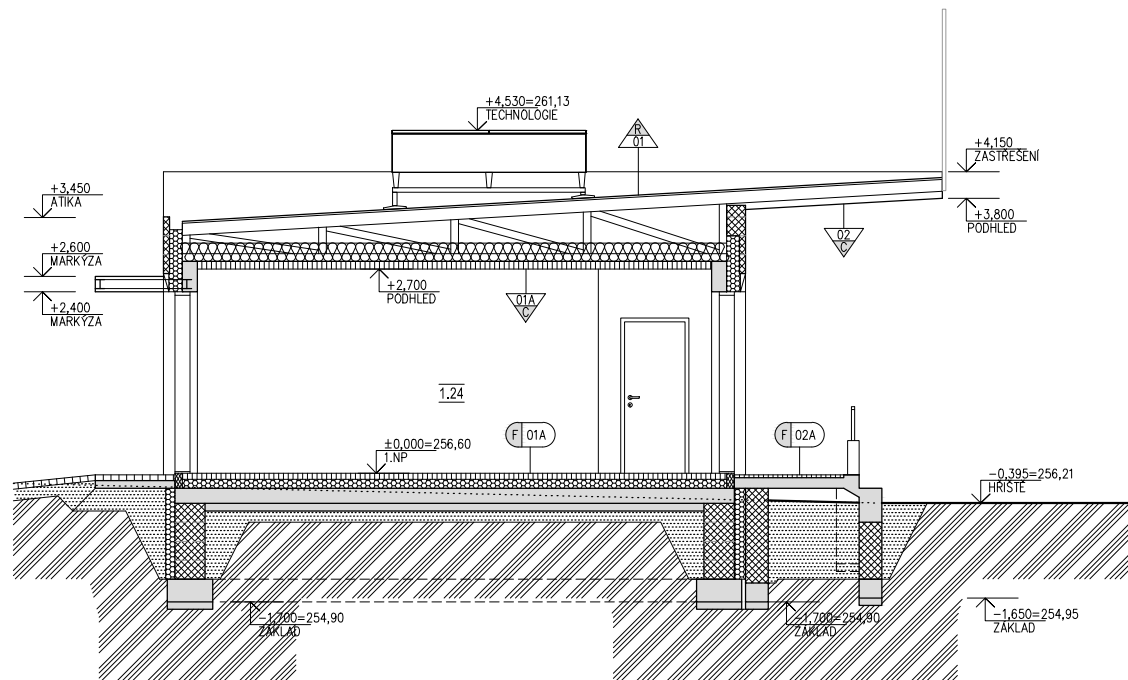

ŘEZ E-E

